




Схема устройства проема ПР1

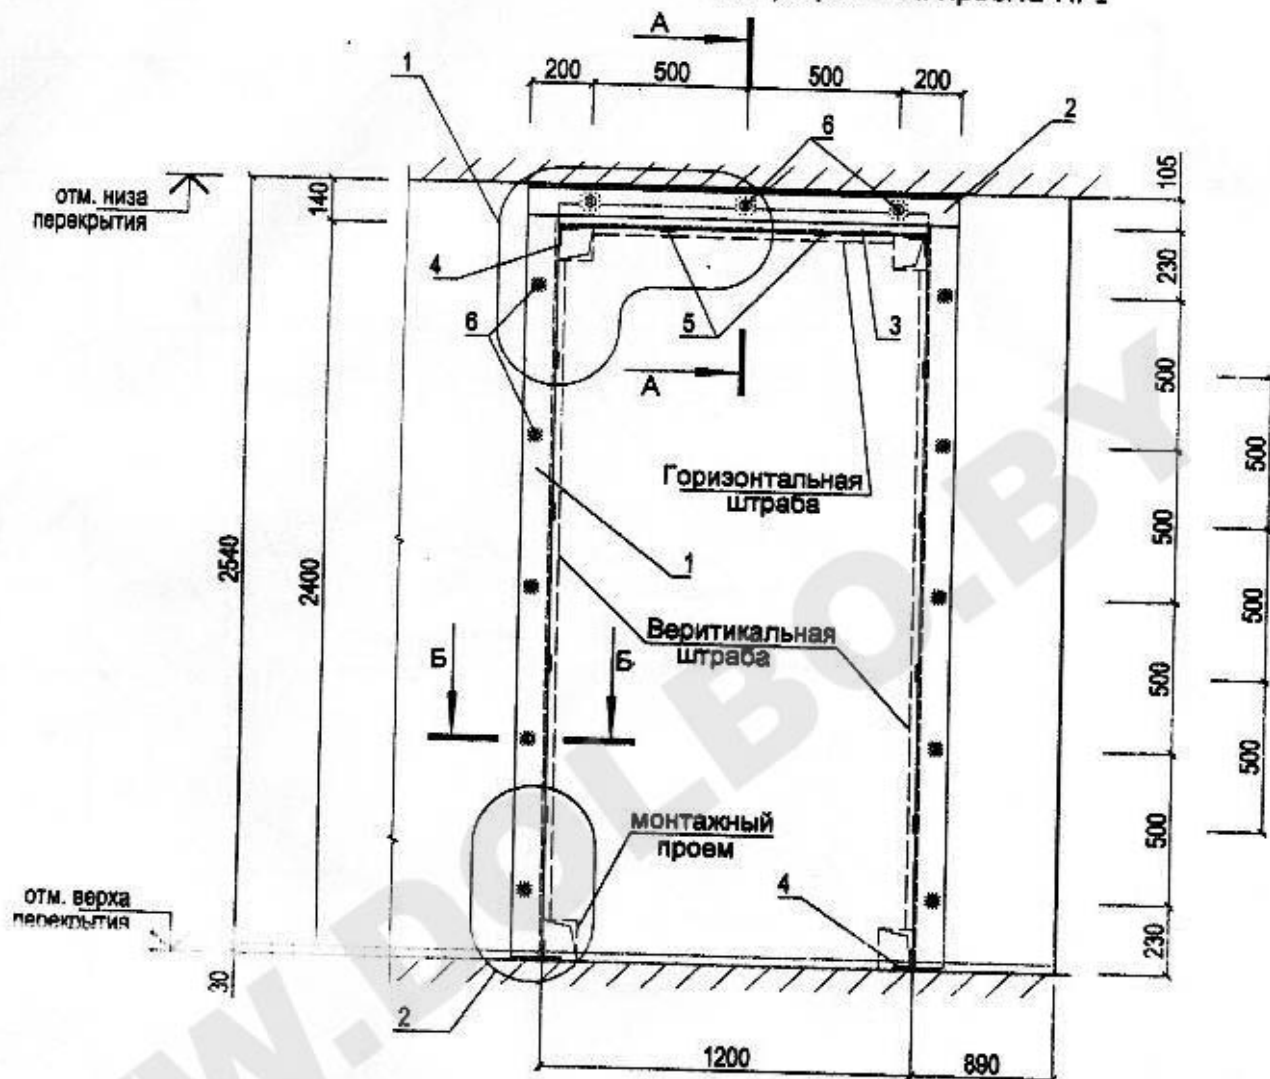

Расчетная схема ПР-1

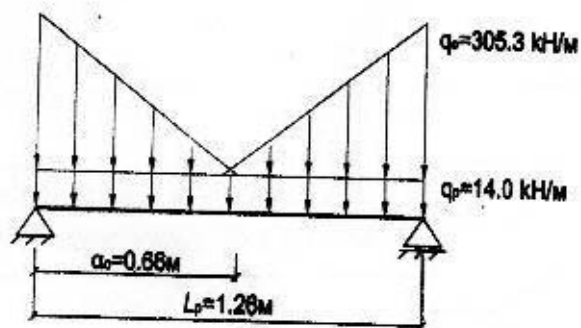


Имя, № подл.	Подпись и дата	Взам. инв. №

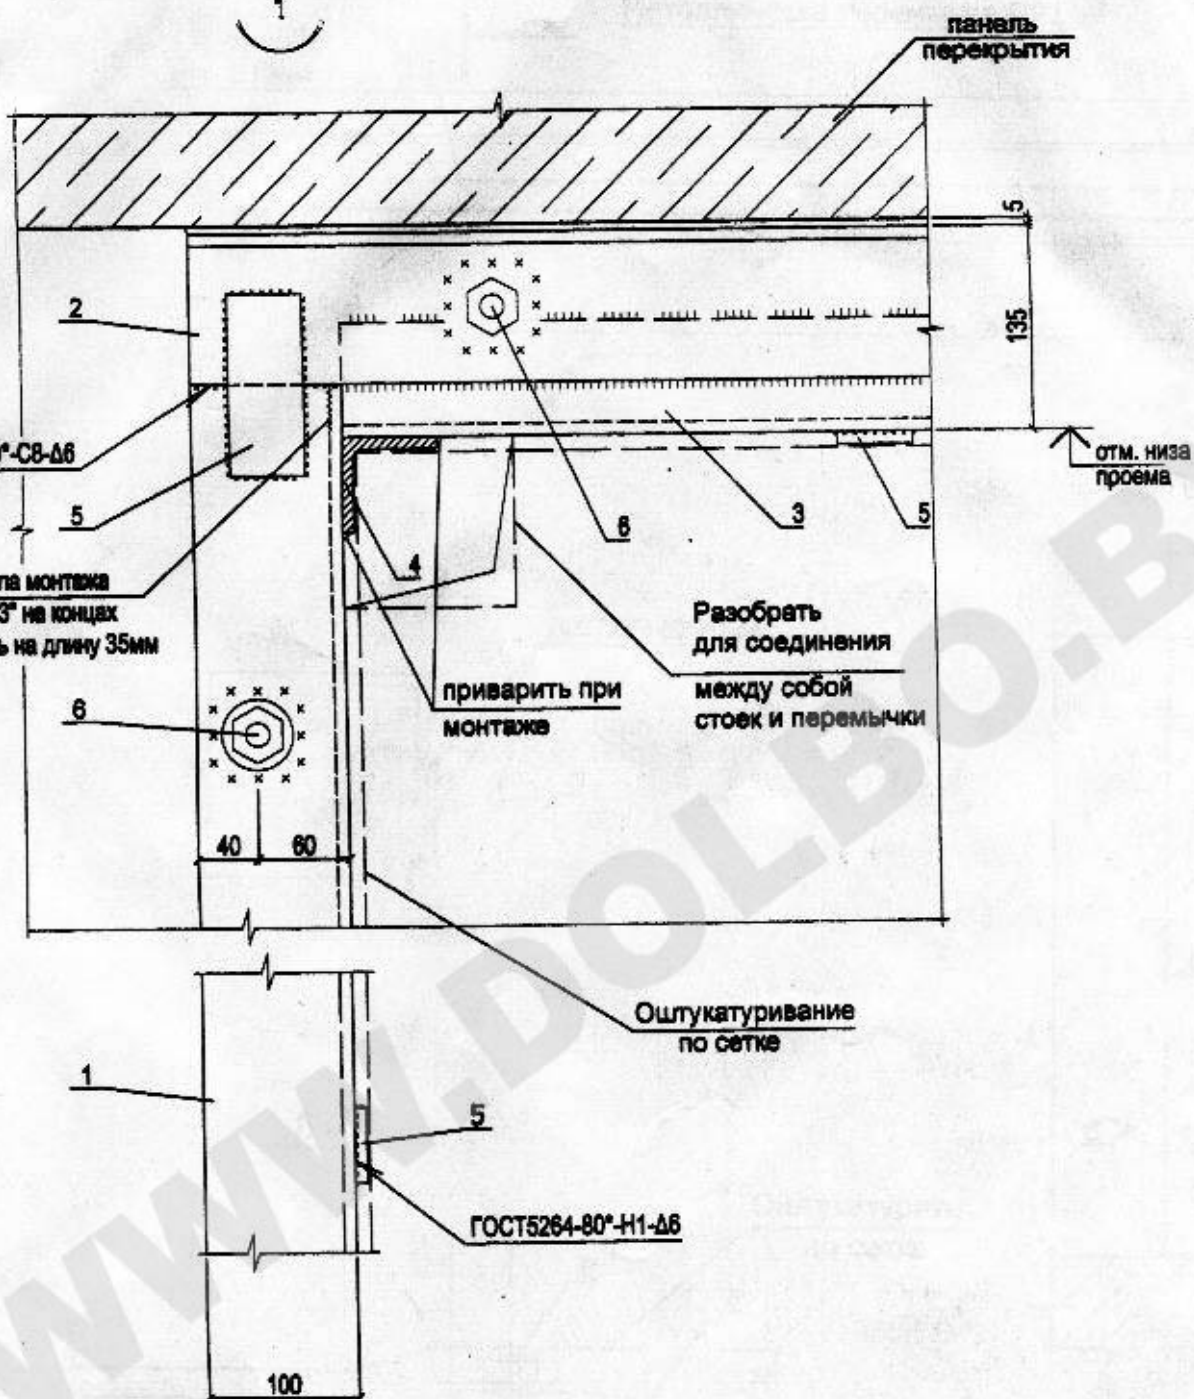


						3-07/03 -АС			
						Перепланировка квартиры			
Изм.	Кол.	Лист	надок.	Подпись	Дата		Стадия	Лист	Листов
							С	4	
Разраб.						Схема расположения проектируемого проема ПР1 Узел 1			
Н.контр.								Формат А3	

Металлическая перемычка ПР1



отв. Ø19мм

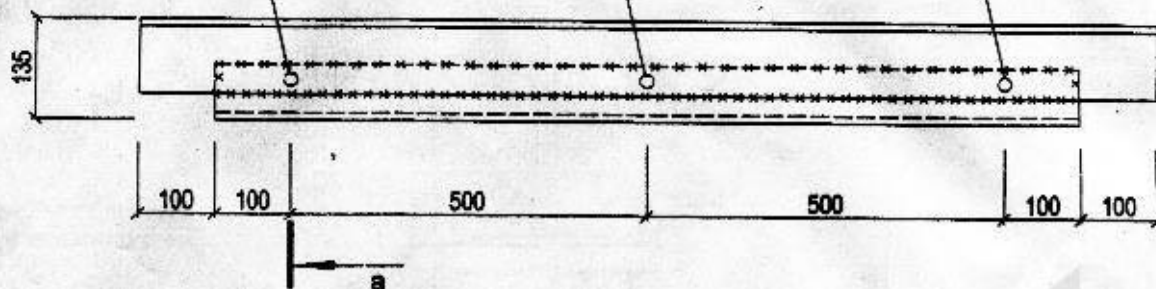

a - a

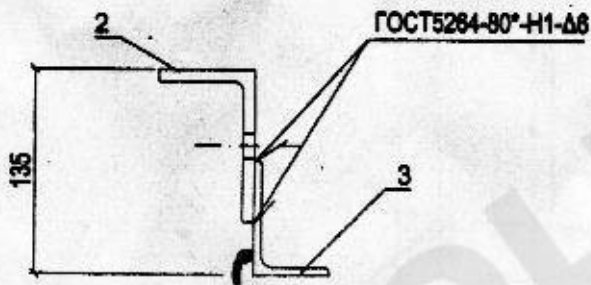

Б-Б

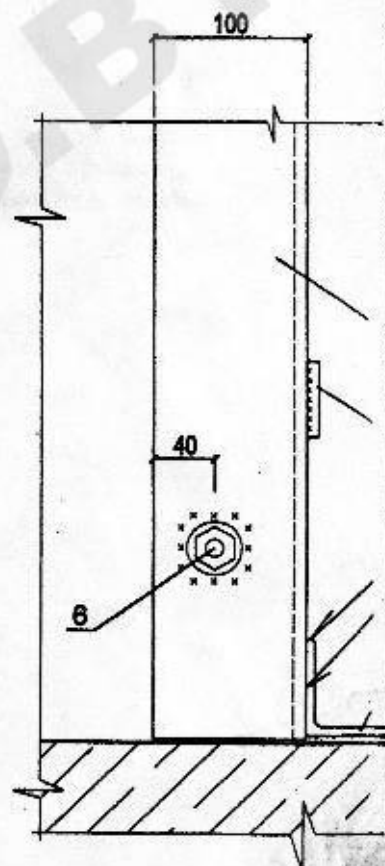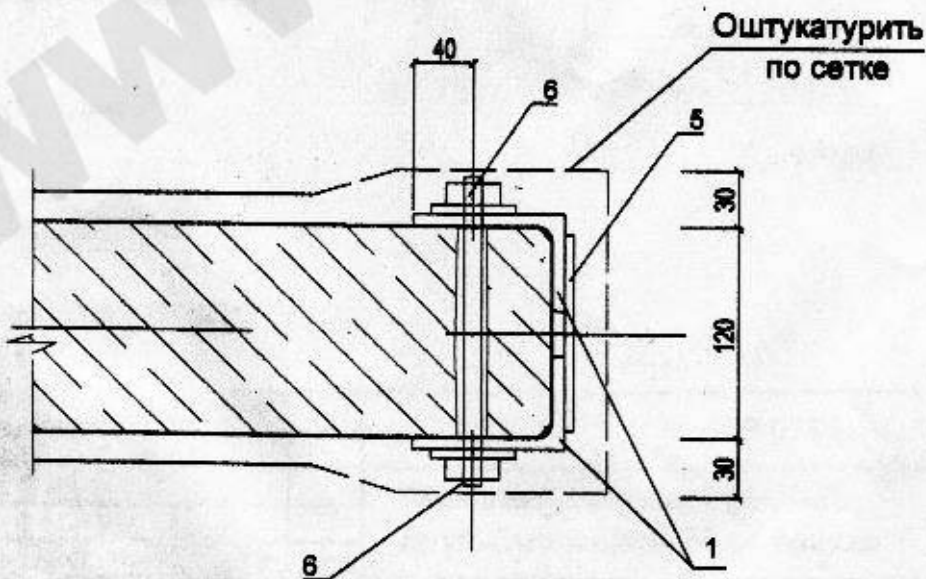

A-A

выравнивающий слой
из цем.-песчаного р-ра

панель
перекрытия

отм. низа
проема

До начала монтажа
полку "63" на концах
обрезать на длину 35мм

ГОСТ5264-80*Н1-Д6

штукатурка
по сетке

выравнивающий слой
из цем.-песчаного р-ра

панель
перекрытия

ГОСТ5264-80*Н1-Д6

63 63
120

3-07/03 -АС

Перепланировка квартиры

Изм. Кол. Лист Подок. Подпись Дата

Стадия Лист Листов

С

5

Разраб.

Сечения А-А, Б-Б

Узел 2

Металлическая перемычка ПР1, а-а

Н.контр.

формат А3

Спецификация элементов проема ПР1

Поз.	Обозначение	Наименование	Кол.	Масса ед, кг	Приме- чание
1		Уголок 100х83х8 ГОСТ8509-93 C245 ГОСТ 27772-88* L=2460	4	24.28	
2		Уголок 100х83х8 ГОСТ8509-93 C245 ГОСТ 27772-88* L=1400	2	13.82	
3		Уголок 75х50х5 ГОСТ8509-93 C245 ГОСТ 27772-88* L=1200	2	5.75	
4		Уголок 63х6 ГОСТ8509-93 C245 ГОСТ 27772-88* L=140	4	0.80	
5		Лист 6х50х120 ГОСТ 19903-74* C245 ГОСТ 27772-88*	10	0.28	
6	ГОСТ 1759-87*	Шпилька М16 L=230	13	0.36	на концах l=60 нарезать М16

						3-07/03-АС		
						Перепланировка квартиры		
Изм.	Кол.	Лист	№ док.	Подпись	Дата			
						Стадия	Лист	Листов
						С	6	
Разраб.						Указания по производству работ при устройстве проема ПР1		

Спецификация элементов проема ПР1

Поз.	Обозначение	Наименование	Кол.	Масса ед, кг	Приме- чание
1		Уголок 100х83х8 ГОСТ8509-93 C245 ГОСТ 27772-88* L=2460	4	24.28	
2		Уголок 100х83х8 ГОСТ8509-93 C245 ГОСТ 27772-88* L=1400	2	13.82	
3		Уголок 75х50х5 ГОСТ8509-93 C245 ГОСТ 27772-88* L=1200	2	5.75	
4		Уголок 63х6 ГОСТ8509-93 C245 ГОСТ 27772-88* L=140	4	0.80	
5		Лист 6х50х120 ГОСТ 19903-74* C245 ГОСТ 27772-88*	10	0.28	
6	ГОСТ 1759-87*	Шпилька М16 L=230	13	0.36	на концах l=60 нарезать М16

						3-07/03-АС		
						Перепланировка квартиры		
Изм.	Кол.	Лист	№ док.	Подпись	Дата			
						Стадия	Лист	Листов
						С	6	
Разраб.						Указания по производству работ при устройстве проема ПР1		

Спецификация элементов проема ПР1

Поз.	Обозначение	Наименование	Кол.	Масса ед, кг	Приме- чание
1		Уголок 100х83х8 ГОСТ8509-93 С245 ГОСТ 27772-88* L=2460	4	24.28	
2		Уголок 100х83х8 ГОСТ8509-93 С245 ГОСТ 27772-88* L=1400	2	13.82	
3		Уголок 75х50х5 ГОСТ8509-93 С245 ГОСТ 27772-88* L=1200	2	5.75	
4		Уголок 63х6 ГОСТ8509-93 С245 ГОСТ 27772-88* L=140	4	0.80	
5		Лист 6х50х120 ГОСТ 19903-74* С245 ГОСТ 27772-88*	10	0.28	
6	ГОСТ 1759-87*	Шпилька М16 L=230	13	0.36	на концах l=60 нарезать М16

						3-07/03-АС		
						Перепланировка квартиры		
Изм.	Кол.	Лист	№ док.	Подпись	Дата			
						Стадия	Лист	Листов
						С	6	
Разраб.						Указания по производству работ при устройстве проема ПР1		