

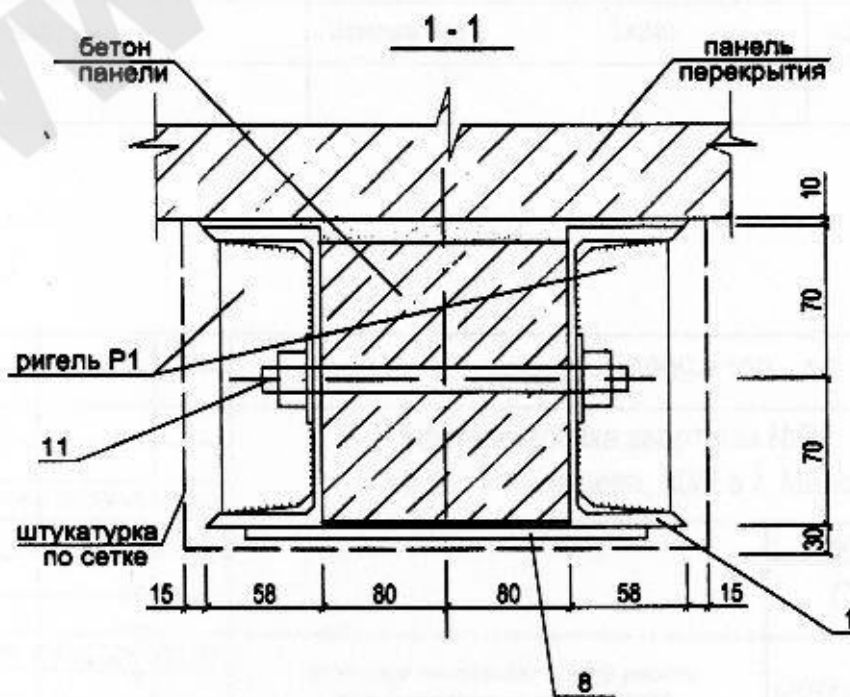


Схема устройства проема ПР1 в стеновой панели

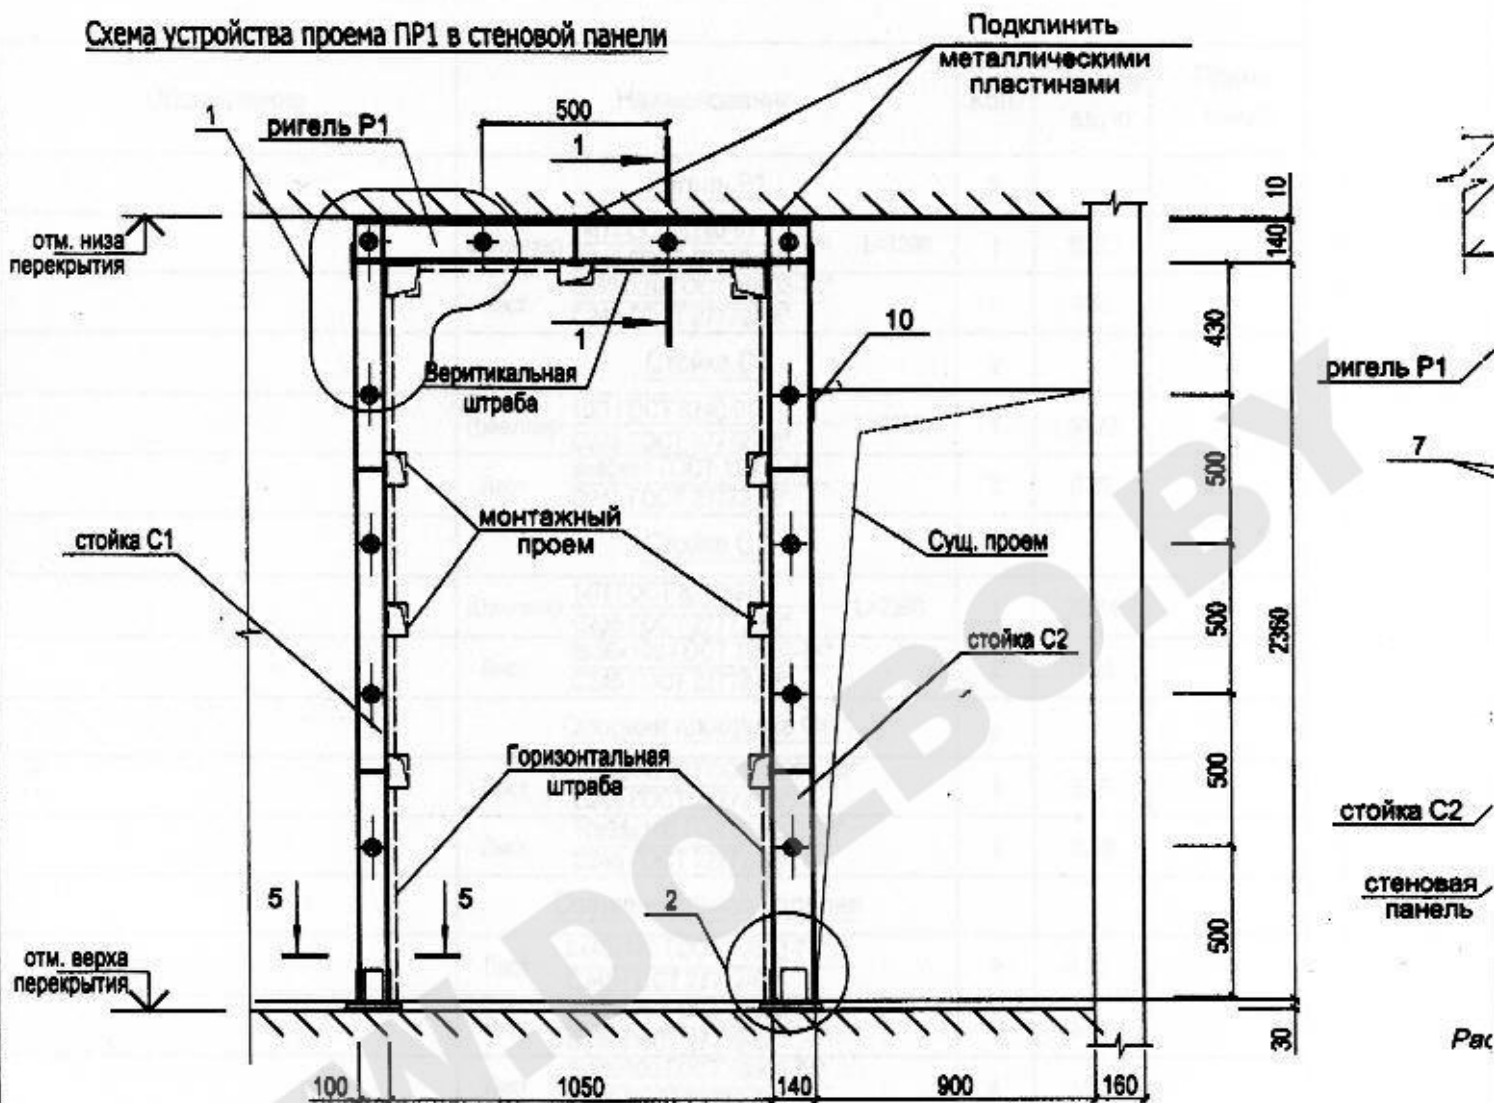

План разбираемых и проектируемых перегородок,

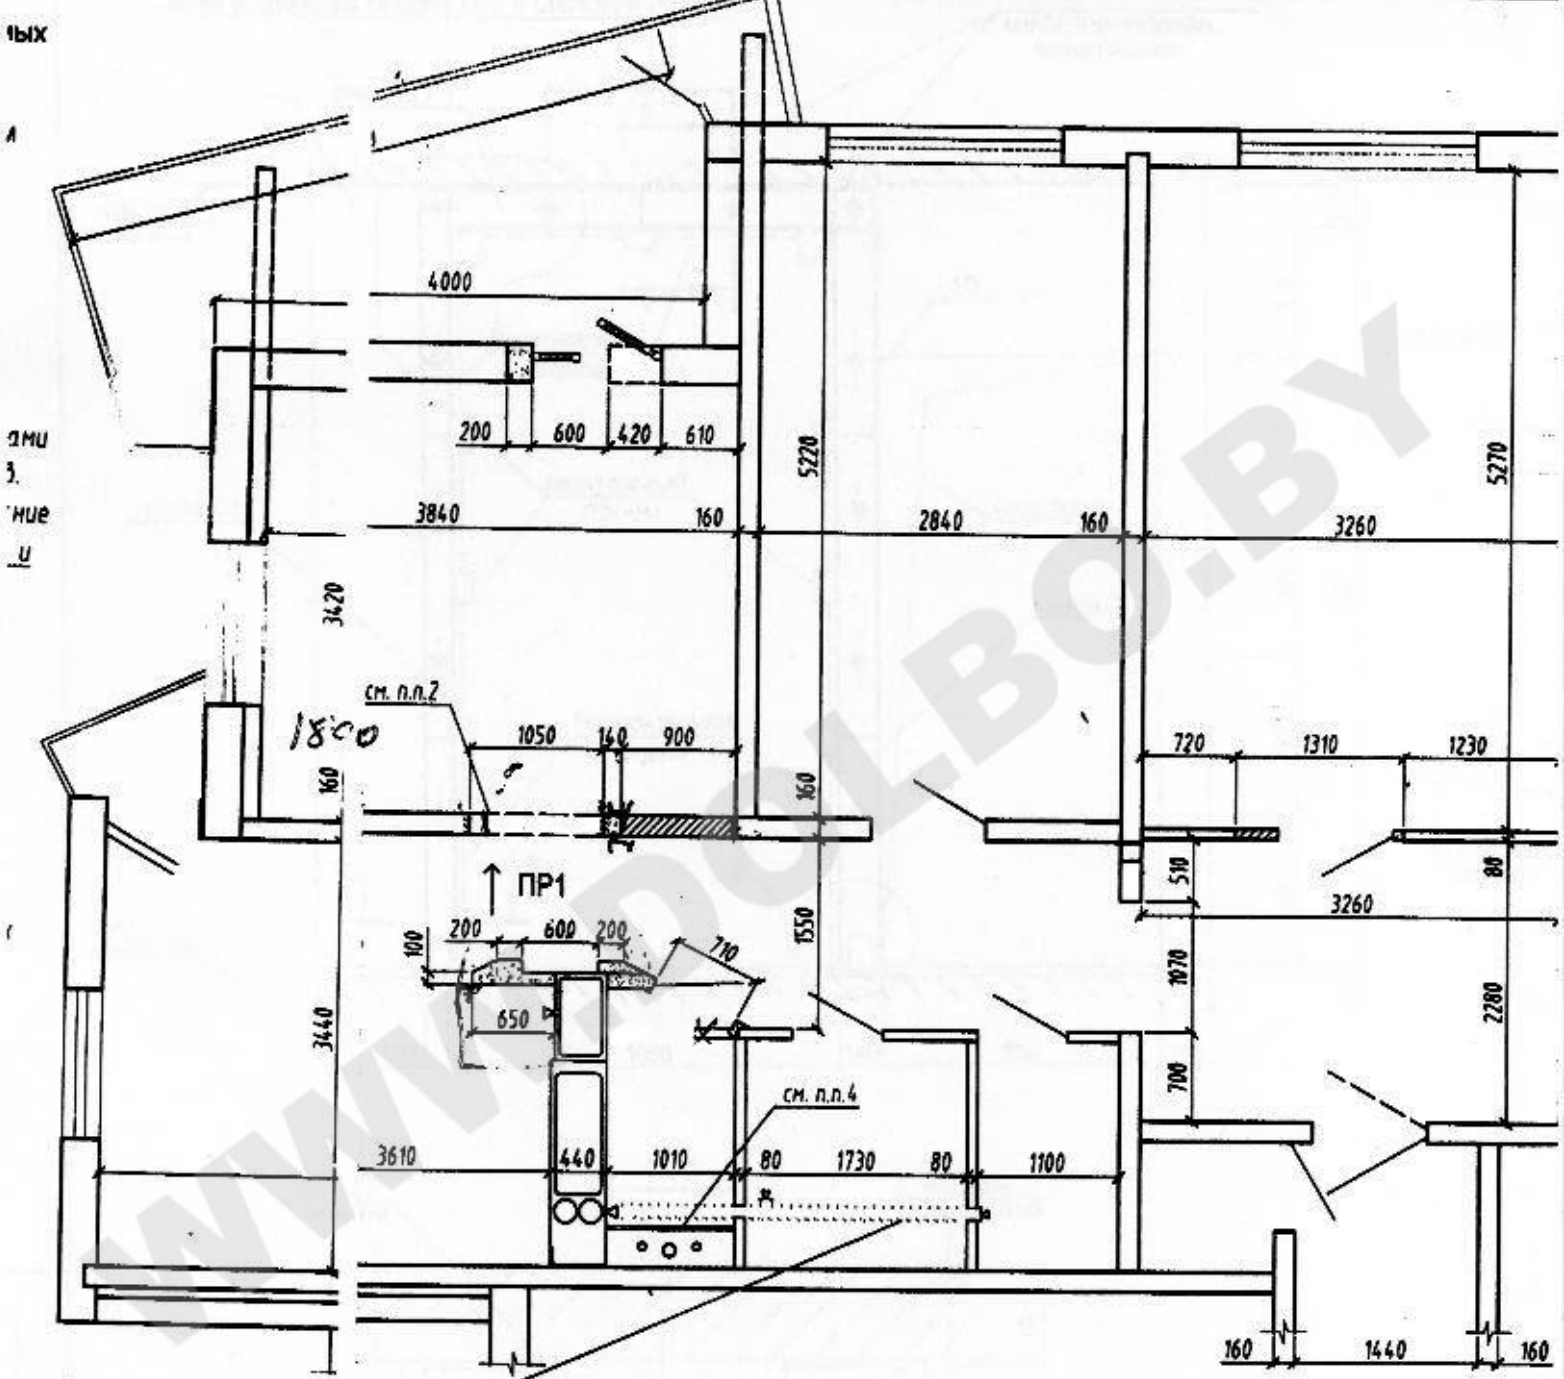

из зоны
 (и)
 льной
 нтблок
 канала

						22-1-2009-K190 - AC	
						Перепланировка квартиры	
Изм.	Кол.	Лист	№ док	Подпись	Дата	Стадия	Л:
						С	:
Разраб.						План разбираемых и проектируемых перегородок, проемов	
Н. контр.							